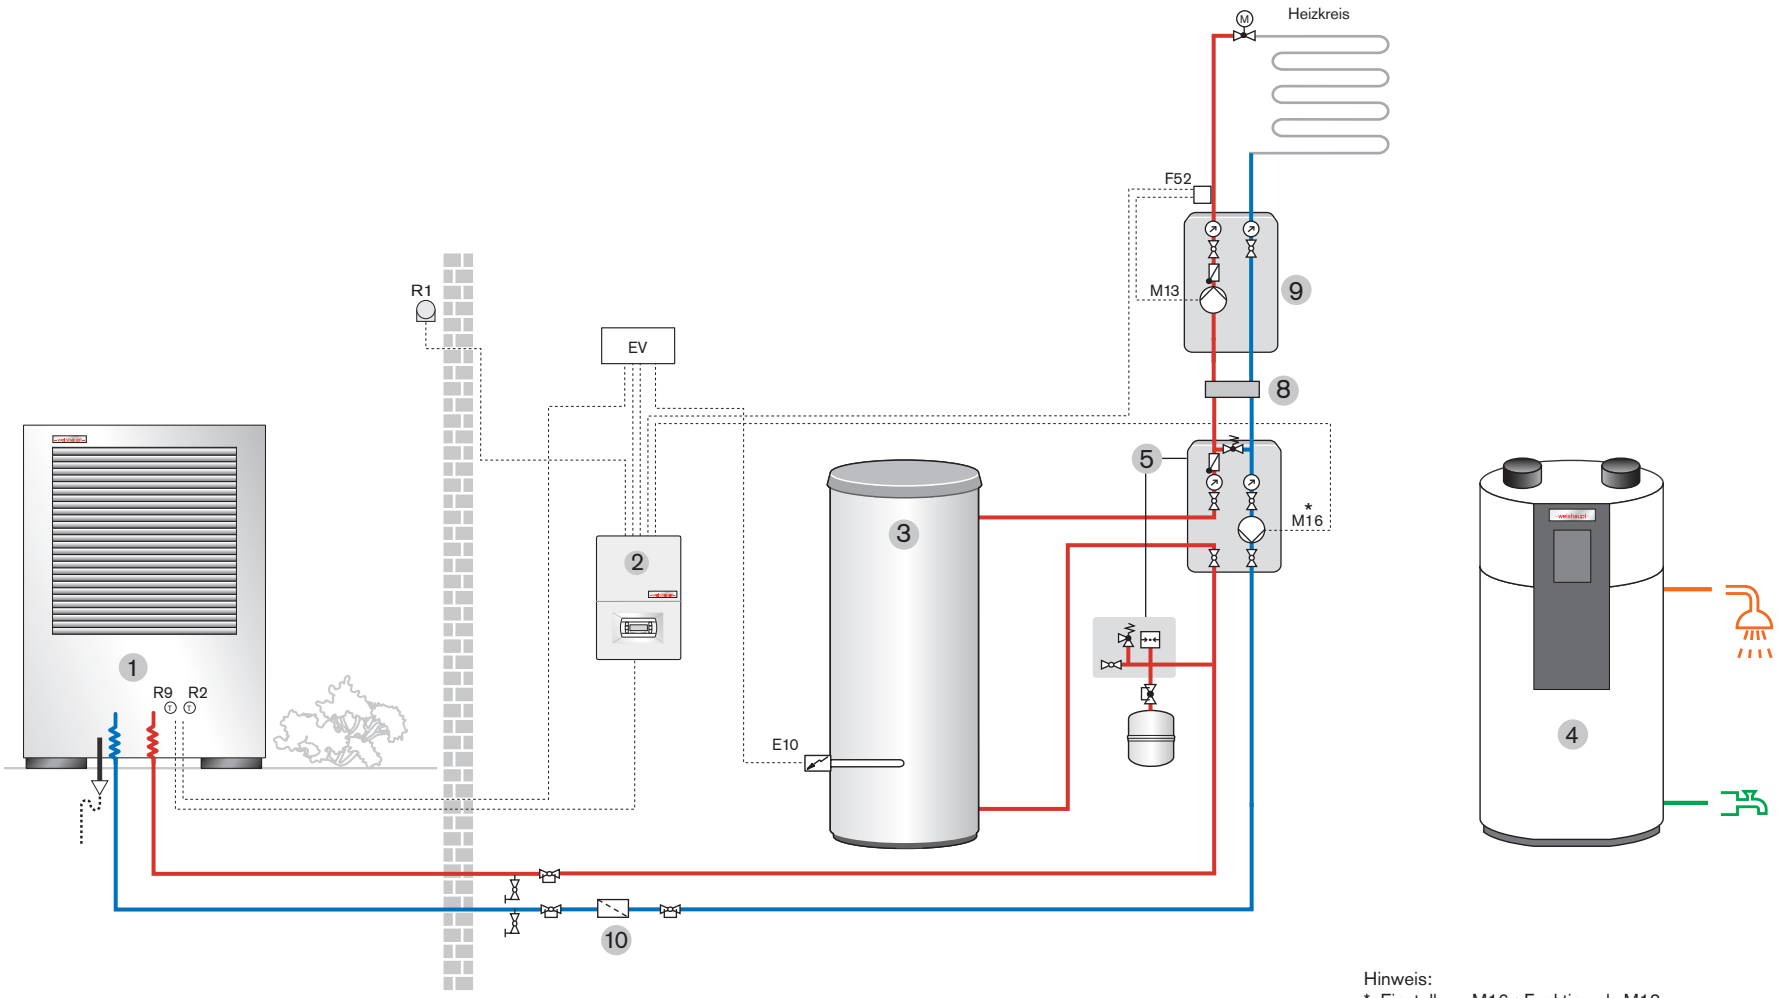

Hinweis:
* Einstellung M16 : Funktion als M13

1 Luft/Wasser-Wärmepumpe
2 Wärmepumpenmanager/Regler
3 Pufferspeicher WES-H
4 Trinkwasser-Wärmepumpe T WWP
5 Kompaktverteiler WKV und Sicherheitsbaugruppe
8 Differenzdruckloser Verteiler WDV
9 Pumpengruppe WHP
10 Schmutzfänger

EV Elektroverteiler
E10 Tauchheizkörper
F52 Temperaturw. Fußbodenh. HK
M13 Heizungsumwälzpumpe
M16 Zusatzumwälzpumpe
R1 Außenfühler
R2 Rücklauffühler (intern)
R9 Vorlauffühler (intern)

Muster-Anlagenschema			
Kön / Gei	VW	erstellt: 02.09.10	Plan 02 00 0 2 05 01 0 0 5
o.Sp.		Zul. geändert: 19.09.16	eingeschränkt gültig

Das Anlagenbeispiel ist eine unverbindliche Musterplanung ohne Anspruch auf Vollständigkeit. Zu einer endgültigen Anlagenprojektierung ist ein Fachplaner zu Rate zu ziehen.